

CONFIGURATION TYPE T

REPERAGE ESPACE EVENEMENTIEL


ZONE A  
1170m²

ZONE B  
909m²

ZONE C  
1225m²

SURFACE TOTALE : 3304 m²  
SURFACE STAND : 1847 m²  
SURFACE ALLEES : 1457 m²  
EFFECTIF TOTAL : 3098 personnes

9 DEGAGEMENTS : 31 UP

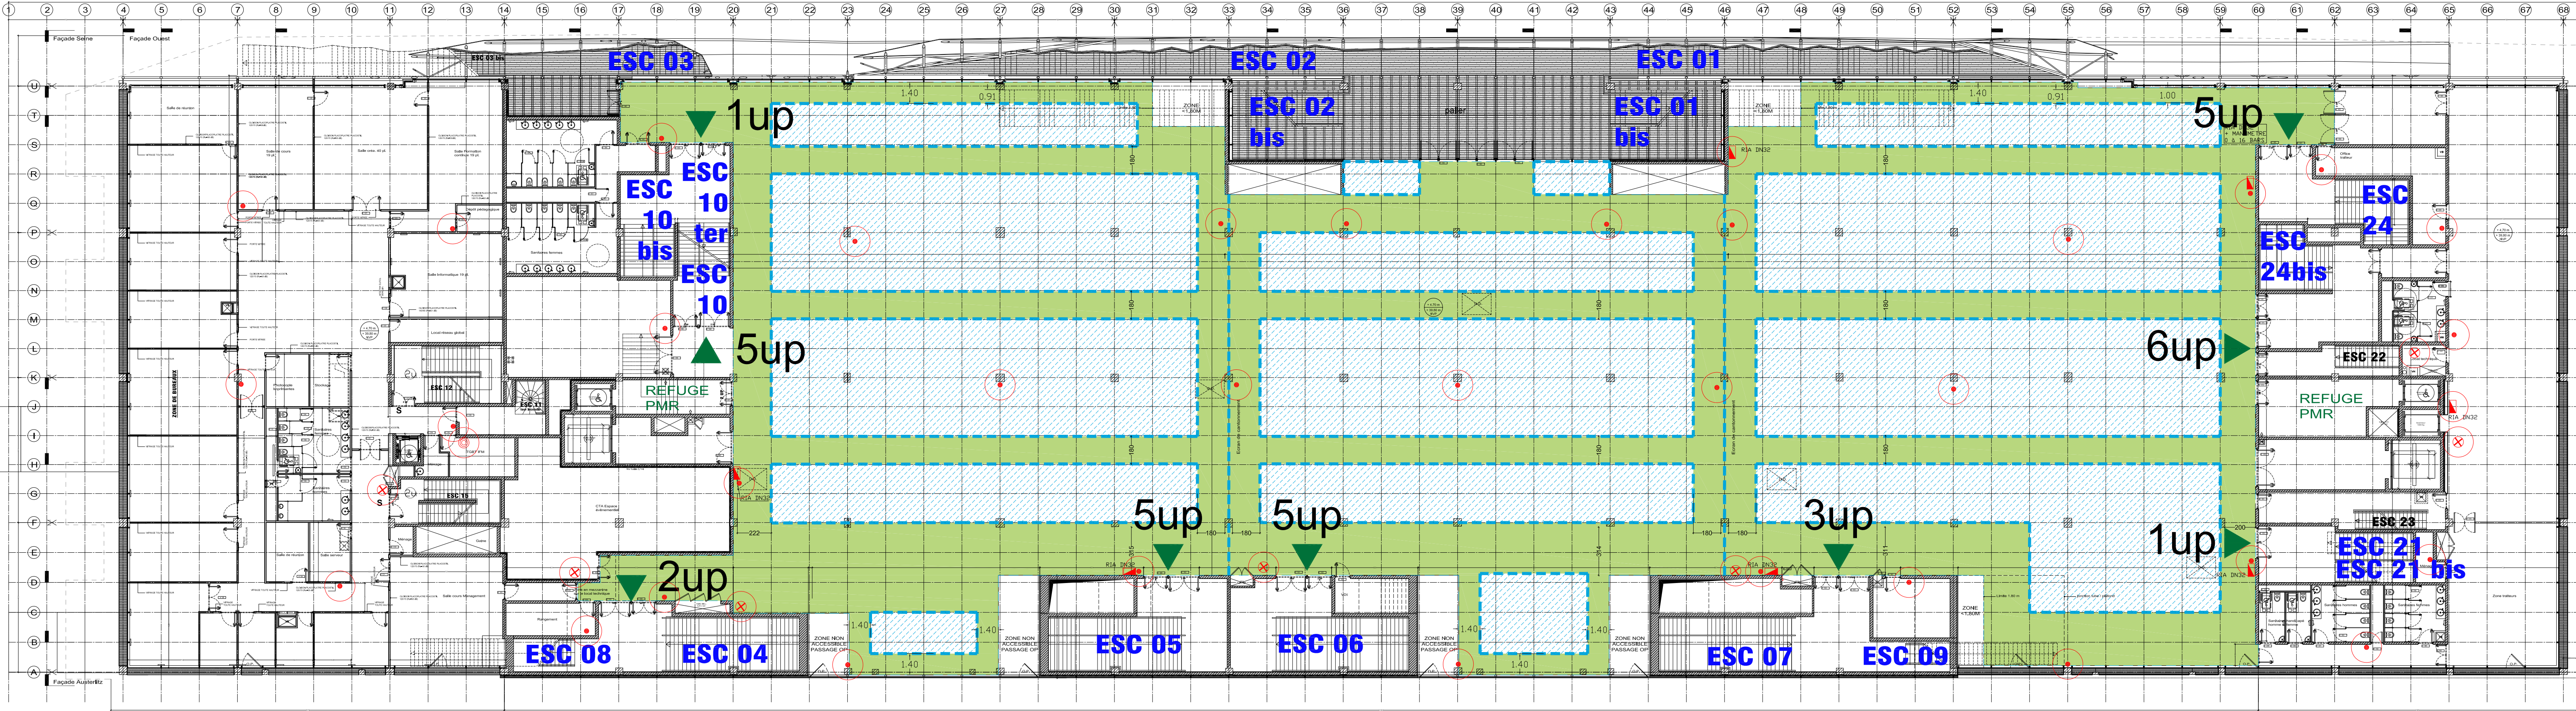

VIDE SUR PIAZZA

- LEGENDE
- surface aménagée
  - circulation libre de tout aménagement
  - accès de déchargement
  - accès végétal
- LEGENDE EXTINCTEURS
- extincteur
  - 100° Steps
  - 100° Steps

Quai

D'AUSTERLITZ

